


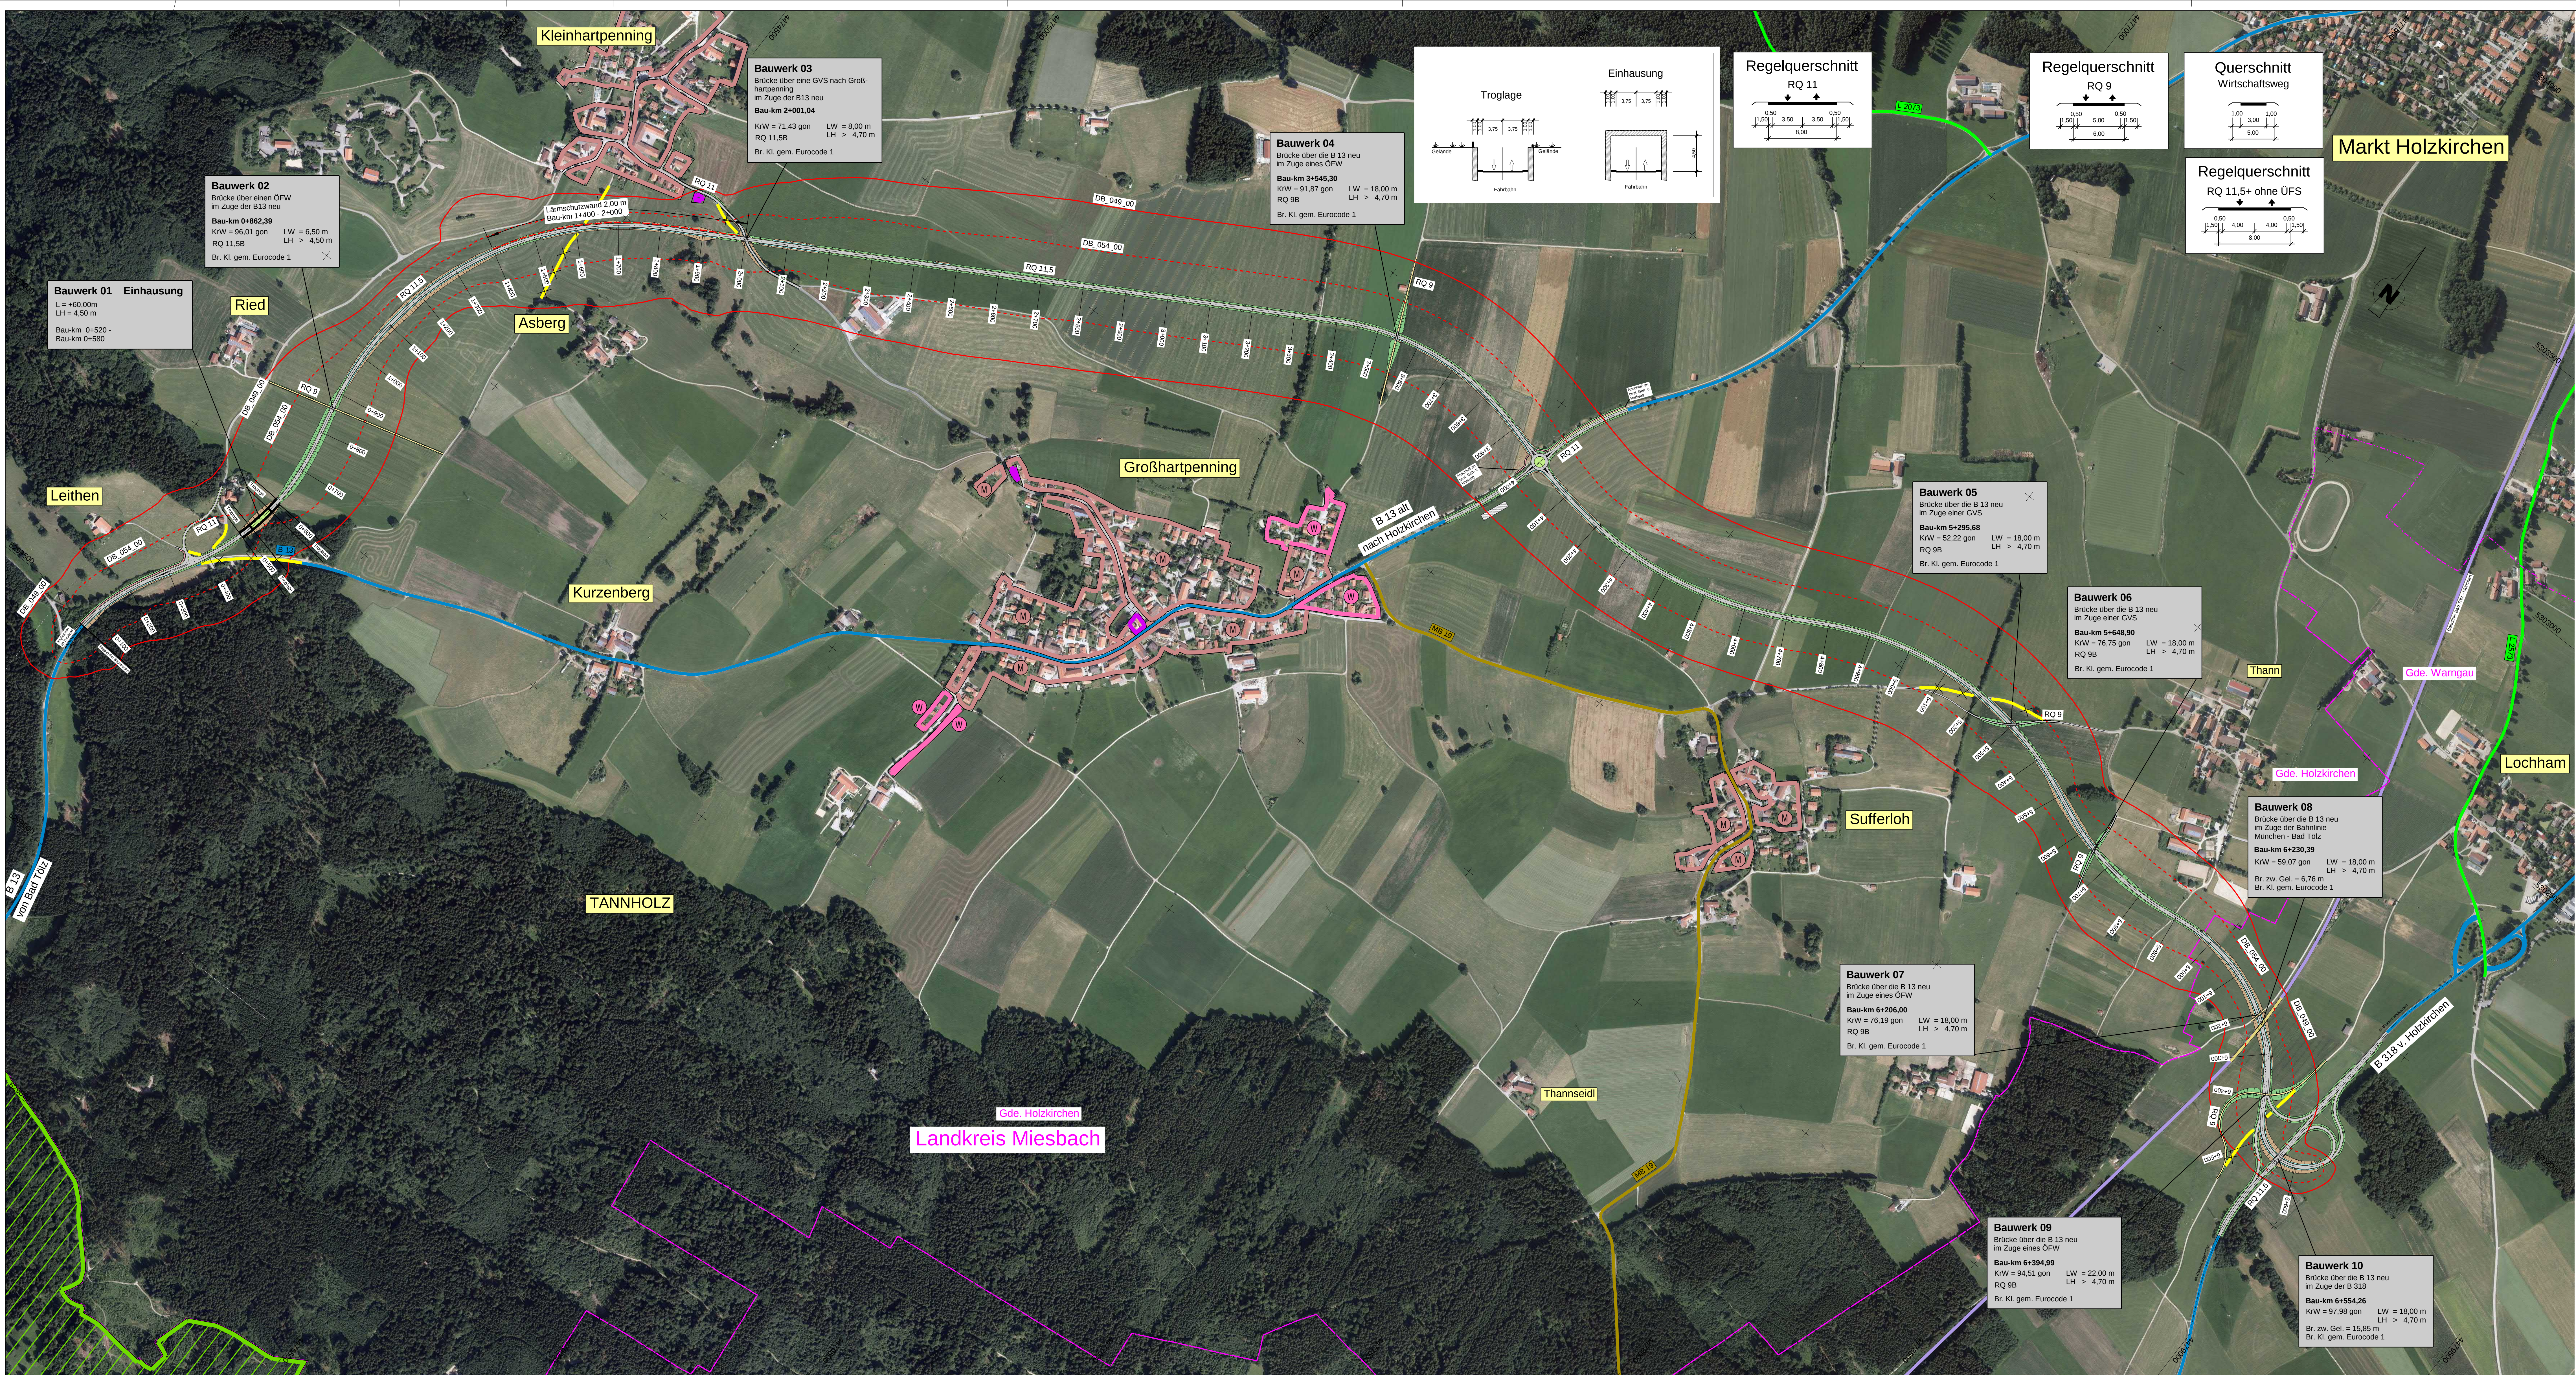

| Zeichenerklärung |                        |
|------------------|------------------------|
|                  | Einschnittsboschung    |
|                  | Mülle                  |
|                  | Fahrbahn mit Achse     |
|                  | Barriere               |
|                  | Darmschöpfung          |
|                  | Straßeneinfachbahn     |
|                  | Naturschutzgebiet      |
|                  | FFH-Gebiet             |
|                  | Wohngebiet             |
|                  | Mischgebiet            |
|                  | Gemeindefortschreibung |
|                  | Brücke mit Widerlager  |
|                  | Gemeindegrenze         |
|                  | Bundesstraße           |
|                  | Kreisstraße            |
|                  | Bahn                   |
|                  | Staatsstraße           |
|                  | Lärmschutzwand         |
|                  | Rückbaustrecke         |
|                  | Isophone 49dB Nacht    |
|                  | Isophone 54dB Nacht    |

© Bayerische Vermessungsverwaltung, Geobasisdaten  
(Bereitstellung der Bundesagentur für Statistik)  
© Bayerisches Landesamt für Umwelt, www.lfu.bayern.de  
Bezugssystem: Gauß-Krüger  
Lagezustand: 100, DHDN90 (EPSG 31466)  
Höhenzustand: 100, DHDN90 (NN) (EPSG 55000)  
Auszug enthält Daten aus dem Rauminformationssystem

|                                                                               |                  |                                                                                       |             |                     |         |
|-------------------------------------------------------------------------------|------------------|---------------------------------------------------------------------------------------|-------------|---------------------|---------|
| Staatliches Bauamt Rosenheim                                                  |                  |  | bearbeitet: | Dez. 2019           | Bauer   |
| Wittelsbacherstraße 11                                                        |                  |                                                                                       | gezeichnet: | Dez. 2019           | Wegle   |
| 83022 Rosenheim                                                               |                  |                                                                                       | geprüft:    |                     |         |
| Tel.: 08031-2984-0, Fax: 08031-2984-2189, E-Mail: poststelle@bauamt.bayern.de |                  |                                                                                       | Projekt:    | B053-OU-HOLZKIRCHEN |         |
|                                                                               |                  |                                                                                       |             |                     |         |
|                                                                               |                  |                                                                                       |             |                     |         |
| Nr.                                                                           | Art der Änderung |                                                                                       | Datum       |                     | Zeichen |

|                                       |  |                        |
|---------------------------------------|--|------------------------|
| Straßenbauverwaltung Freistaat Bayern |  | Unterlage / Blatt-Nr.: |
| Staatliches Bauamt Rosenheim          |  | Lageplan               |
| Straße / Abschn. Nr. / Station:       |  | VAR-4-BVWP-2019-5T     |
| PROJIS-Nr.:                           |  | Maßstab: 1 : 5000      |
| B 13 Bad Tölz - Holzkirchen           |  |                        |
| OU Holzkirchen                        |  |                        |
| aufgestellt:                          |  |                        |
| Staatliches Bauamt Rosenheim          |  |                        |
|                                       |  |                        |
| Leiter, Bauamt                        |  |                        |
| Rosenheim, den Dez. 2019              |  |                        |