
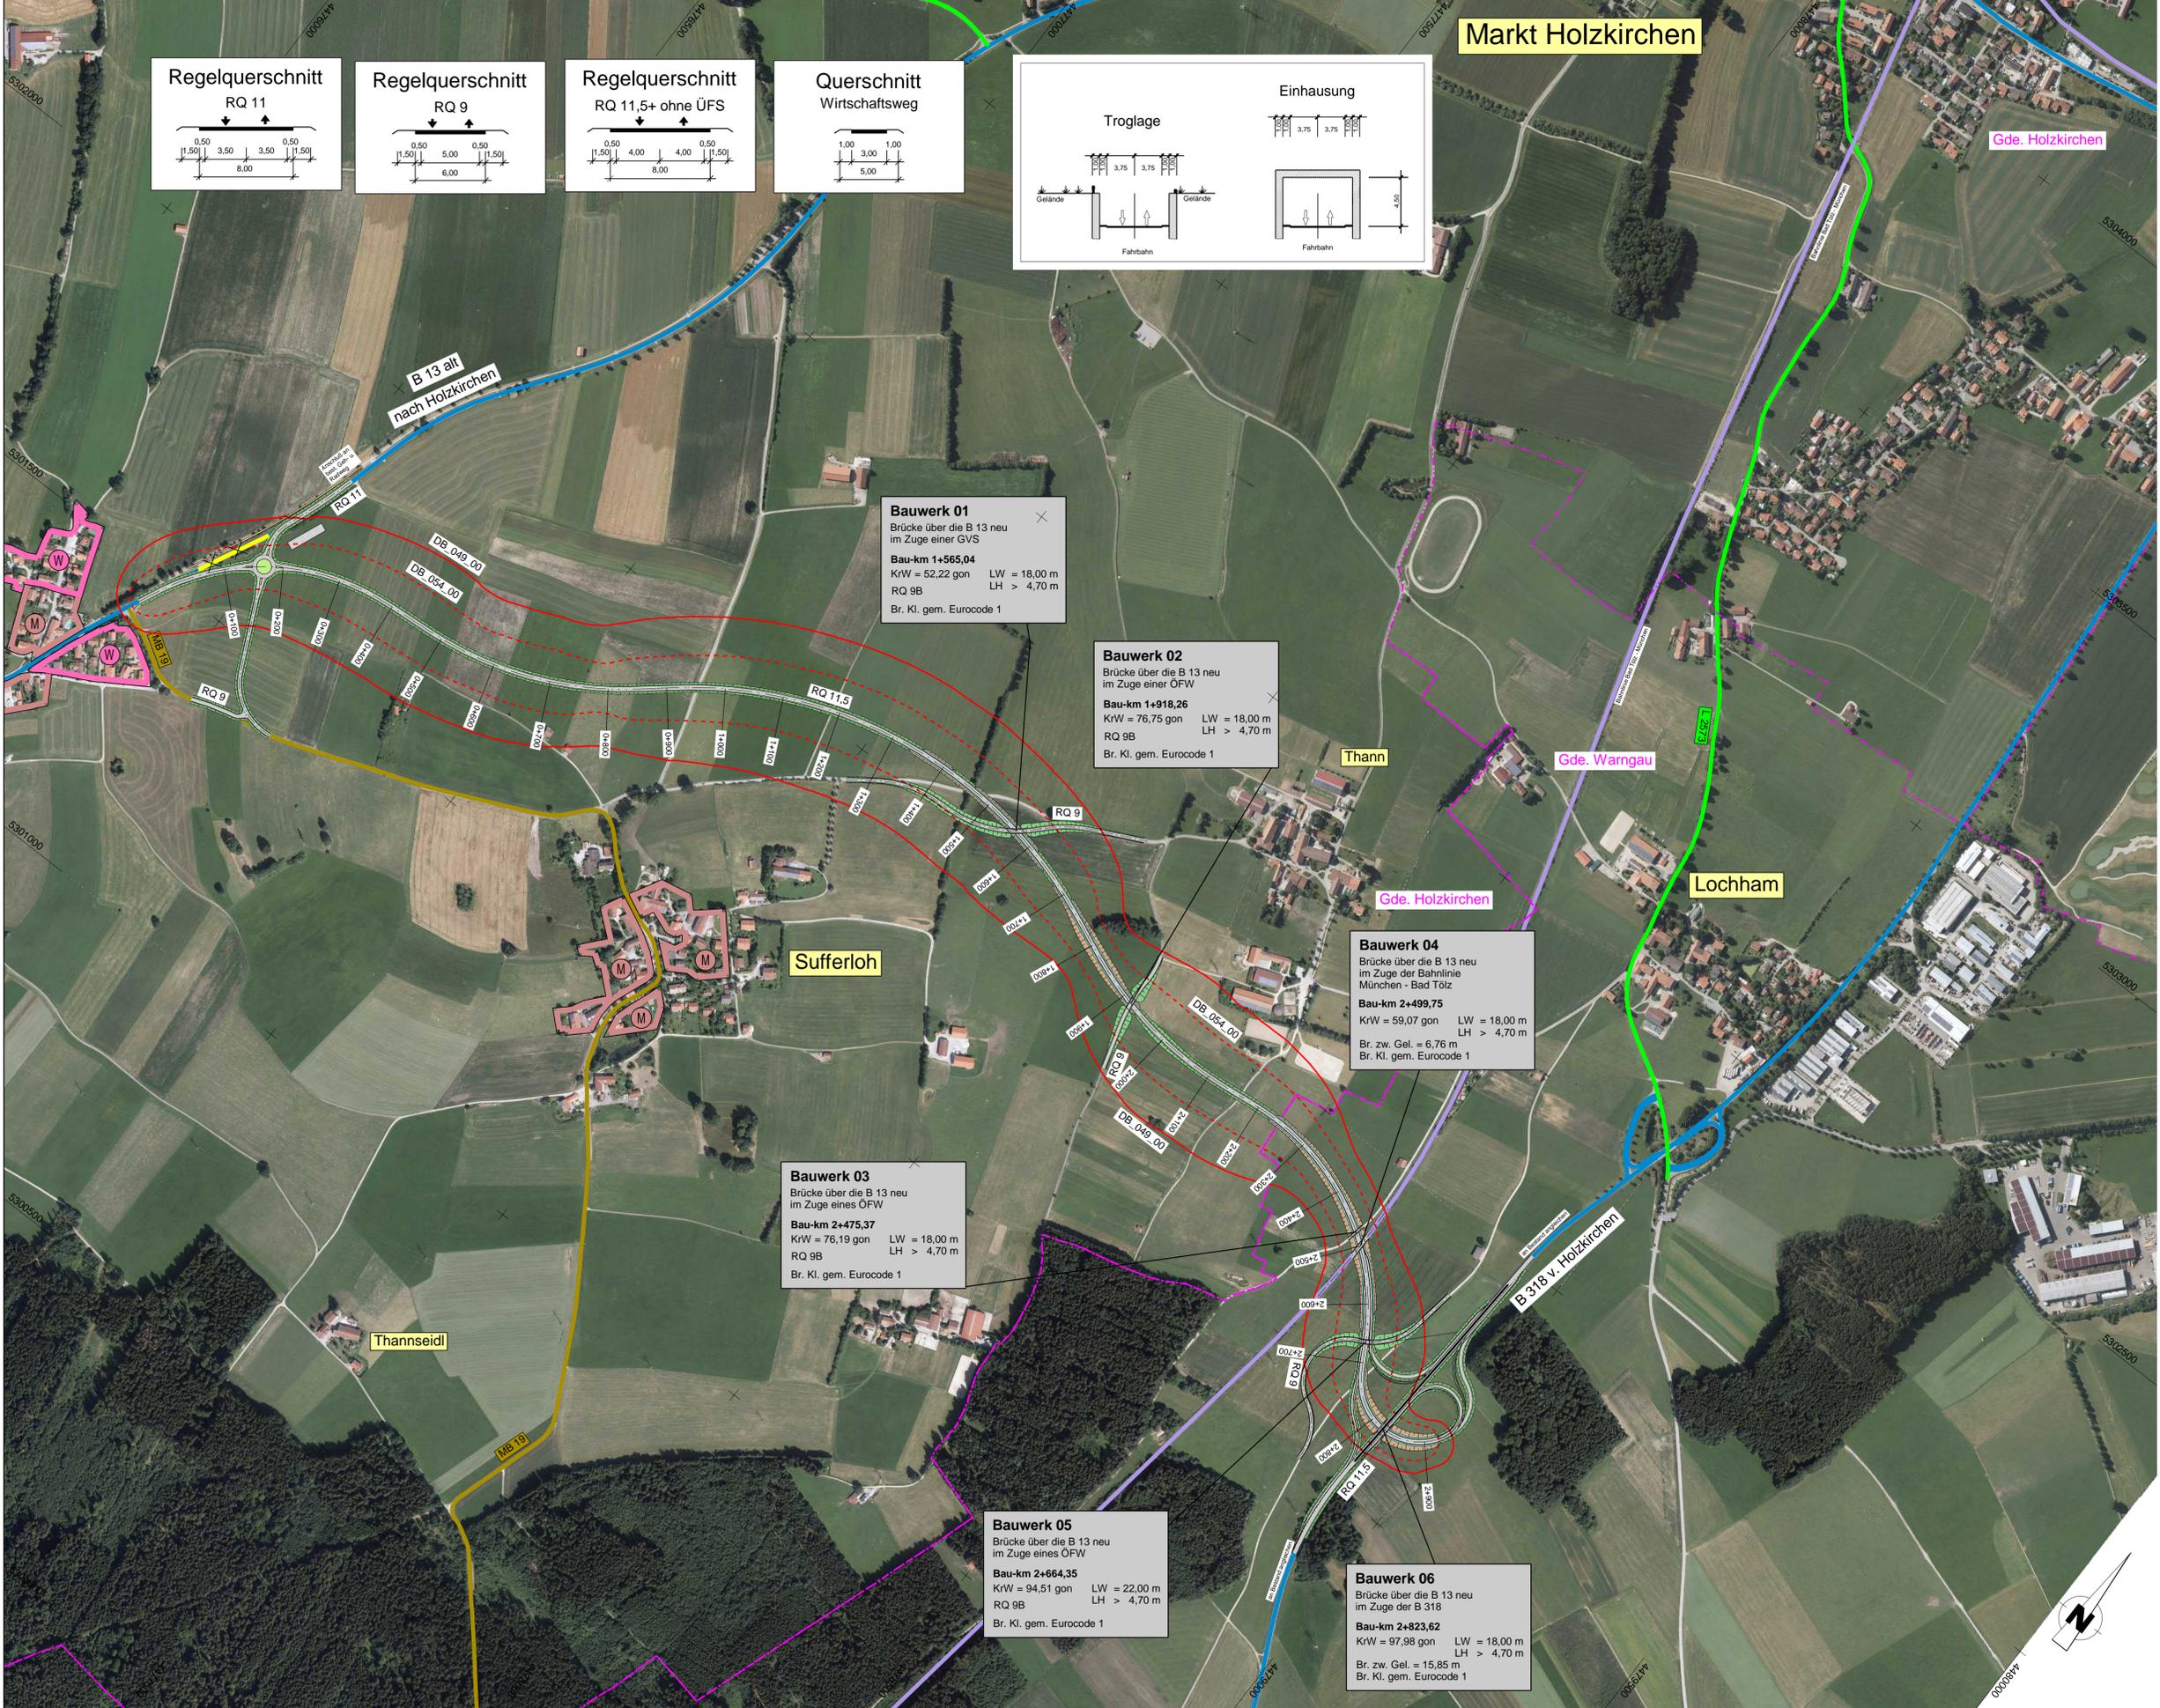
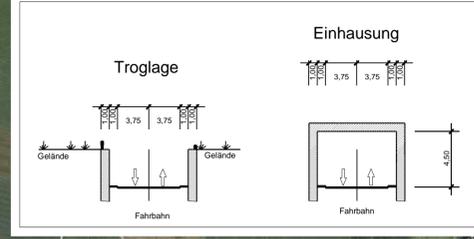


Markt Holzkirchen

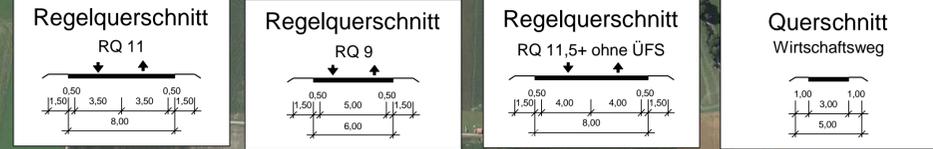

Bauwerk 01
 Brücke über die B 13 neu
 im Zuge einer GVS
Bau-km 1+565,04
 KrW = 52,22 gon LW = 18,00 m
 RQ 9B LH > 4,70 m
 Br. Kl. gem. Eurocode 1

Bauwerk 02
 Brücke über die B 13 neu
 im Zuge einer OFW
Bau-km 1+918,26
 KrW = 76,75 gon LW = 18,00 m
 RQ 9B LH > 4,70 m
 Br. Kl. gem. Eurocode 1

Bauwerk 04
 Brücke über die B 13 neu
 im Zuge der Bahnlinie
 München - Bad Tölz
Bau-km 2+499,75
 KrW = 59,07 gon LW = 18,00 m
 Br. zw. Gel. = 6,76 m
 Br. Kl. gem. Eurocode 1

Bauwerk 03
 Brücke über die B 13 neu
 im Zuge eines OFW
Bau-km 2+475,37
 KrW = 76,19 gon LW = 18,00 m
 RQ 9B LH > 4,70 m
 Br. Kl. gem. Eurocode 1

Bauwerk 05
 Brücke über die B 13 neu
 im Zuge eines OFW
Bau-km 2+664,35
 KrW = 94,51 gon LW = 22,00 m
 RQ 9B LH > 4,70 m
 Br. Kl. gem. Eurocode 1

Bauwerk 06
 Brücke über die B 13 neu
 im Zuge der B 318
Bau-km 2+823,62
 KrW = 97,98 gon LW = 18,00 m
 Br. zw. Gel. = 15,85 m
 Br. Kl. gem. Eurocode 1

Zeichenerklärung

	Einschnittsböschung		Brücke mit Widerlager
	Mulde		Gemeindegrenze
	Bankett		Bundesstraße
	Fahrbahn mit Achse		Kreisstraße
	Bankett		Bahn
	Dämmböschung		Staatsstraße
	Straßennebenflächen		Lärmschutzwand
	Naturschutzgebiet		Rückbaustrecke
	Landschaftsschutzgebiet		Isophone 49dB Nacht
	FFH-Gebiet		Isophone 54dB Nacht
	Wohngebiet		
	Mischgebiet		
	Gemeinbedarfsgebiet		

© Bayerische Vermessungsverwaltung, Geobasisdaten
 (Übertragung der Features des Eigentümers nicht gesichert)
 © Bayerisches Landesamt für Umwelt, www.lfu.bayern.de
 Bezugssystem: Gauß-Krüger
 Lagestatus: 120, DHDN90 - (EPSG 31468)
 Höhenstatus: 100, DHHN12 (NN) - (EPSG 7699)
 Auszug enthält Daten aus dem Rauminformationssystem

Staatliches Bauamt Rosenheim	bearbeitet:	Dez. 2019	Bauer
Wittelsbacherstraße 11	gezeichnet:	Dez. 2019	Weigle
83022 Rosenheim	geprüft:		
Tel.: 08031/394-0, Fax: 08031/394-2169, E-Mail: poststelle@stbaro.bayern.de	Projekt:	80013-OU-Holzkirchen	

Nr.	Art der Änderung	Datum	Zeichen

Straßenbauverwaltung Freistaat Bayern	Unterlage / Blatt-Nr.:
Staatliches Bauamt Rosenheim	Lageplan
Straße / Abschn.-Nr. / Station:	VAR-5-BWVP
PROJUS-Nr.:	Maßstab: 1 : 5000

B 13 Bad Tölz - Holzkirchen OU Holzkirchen	
aufgestellt: Staatliches Bauamt Rosenheim Lohrer, Bauleiter Rosenheim, den Dez. 2019	